


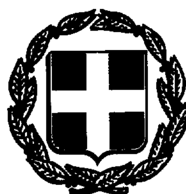

ΕΦΗΜΕΡΙΣ ΤΗΣ ΚΥΒΕΡΝΗΣΕΩΣ

ΤΗΣ ΕΛΛΗΝΙΚΗΣ ΔΗΜΟΚΡΑΤΙΑΣ

ΤΕΥΧΟΣ ΤΕΤΑΡΤΟ — Αρ. Φύλλου **286**

28 Μαρτίου 1994

ΠΕΡΙΕΧΟΜΕΝΑ

ΑΠΑΛΛΟΤΡΙΩΣΕΙΣ

ΑΠΟΦΑΣΕΙΣ

Αριθ. 536 (1)

Βεβαίωση της αυτοδίκαιης ανάκλησης (μερικής), της απαλλοτρίωσης που κηρύχθηκε με την 11641/ 21.10.1981 απόφαση (ΦΕΚ αριθμ. 633/9.11.1981 τ.Δ'), για αρχαιολογικούς σκοπούς, στη θέση «Τάφος Λεόντων» Κοινότητας Μυκηνών Ν. Αργολίδας.

Ο ΝΟΜΑΡΧΗΣ ΑΡΓΟΛΙΔΑΣ

Έχοντας υπόψη:

1. Τις διατάξεις του άρθρου 1 του Ν. 3200/55 «περί διοικητικής αποκεντρώσεως».
2. Τις διατάξεις του Ν.Δ. 532/70, «περί συμπληρώσεως των διατάξεων περί διοικητικής αποκεντρώσεως».
3. Το Β. Δ/γμα αριθμ. 704/30.10.70, «περί καθορισμού των διατηρουμένων υπέρ του Υπουργού Οικονομικών (Γ.Δ.Φ.) αρμοδιοτήτων, κατά την παράγραφο 1 άρθρου 1, του Ν.Δ. 532/70».
4. Την απόφασή μας αριθμ. 10863/17.8.1993, «περί αναλήψεως και εκχωρήσεως αρμοδιοτήτων».
5. Τις διατάξεις των παρ. 2 και 4, άρθρου 11 του Ν.Δ. 797/1971 «περί αναγκαστικών απαλλοτριώσεων».
6. Την αριθμ. 11641/21.10.1981 (ΦΕΚ αριθμ. 633/ 9.11.1981 τ.Δ'), απόφασή μας, με την οποία κηρύχθηκε αναγκαστική απαλλοτρίωση, για αρχαιολογικούς σκοπούς, στη θέση «Τάφος Λεόντων» Κοινότητας Μυκηνών.
7. Το αριθμ. ΥΠΠΟ/ ΑΠΑΛΛ/ Φ67/ 16513/ 596/ 8.4.1993 έγγραφο του Υπουργείου Πολιτισμού - Τμήμα Απαλλοτριώσεων, βεβαιώνουμε:

Ότι η απαλλοτρίωση που κηρύχθηκε, για αρχαιολογικούς σκοπούς, στη θέση «Τάφος Λεόντων» Κοινότητας Μυκηνών, με την απόφασή μας αριθμ. 11641/ 21.10.1993 (ΦΕΚ αριθμ. 633/9.11.1981 τ.Δ'), ανακλήθηκε εν μέρει, ήτοι για ακίνητα 8, 9 συνολ. έκτασης 1.012 μ2 που φαίνονται με κλίμακα 1:500, στο με αριθμ. 1098/

11.5.1978 κτηματολογικό διάγραμμα και κτηματολογικό πίνακα, θεωρημένο στις 15.2.1993 από τον Προϊστάμενο Αποτυπώσεως και Συντηρήσεως Κτιρίων του Τ.Α.Π.Α., γιατί δεν συντελέσθηκε εμπρόθεσμα.

Η απόφαση αυτή να δημοσιευθεί στην Εφημερίδα της Κυβερνήσεως.

Ναύπλιο, 17 Μαρτίου 1994

Ο Νομάρχης
ΓΕΩΡΓΙΟΣ ΑΠΟΣΤΟΛΟΠΟΥΛΟΣ

Αριθ. 701 (2)

Ανάκληση της 2947/30.8.1991 (επανάληψη στο ορθό 30.8.1992) αποφάσεως Νομάρχη Εύβοιας για αναγκαστική απαλλοτρίωση εκτάσεων για την κατασκευή Λιμνοδεξαμενής στην περιοχή Λιχάδας Ν. Ευβοίας.

Ο ΝΟΜΑΡΧΗΣ ΕΥΒΟΙΑΣ

Έχοντας υπόψη:

1. Τις διατάξεις του Ν.Δ. 797/71 «Περί αναγκαστικών απαλλοτριώσεων» σε συνδυασμό με τις διατάξεις του Β.Δ. 139/71 «Περί της αρμοδιότητας των Νομαρχών προς κήρυξιν αναγκαστικών τινών απαλλοτριώσεων» και τις διατάξεις του Π.Δ. 347/86 (άρθρο 1 παράγρ. 7ε) «Περί μεταβιβάσεως αρμοδιοτήτων στους Νομάρχες και στις Περιφερειακές Αρχές Διανομαρχιακού επιπέδου».

2. Τις διατάξεις του άρθρου 33 του Ν.Δ. 3881/58 «Περί έργων Εγγείων Βελτιώσεων».

3. Τον Ν. 2040/92 «Περί κατεπειγουσών απαλλοτριώσεων».

4. Την με αριθμ. 2947/30.8.1991 (επανάληψη στο ορθό 30.8.1992) απόφαση Νομάρχη Ευβοίας με την οποία κηρύχθηκε η αναγκαστική απαλλοτρίωση για την κατασκευή της Λιμνοδεξαμενής στην περιοχή Λιχάδας Ν. Ευβοίας.

5. Το με αριθμ. 122938/20β/412/22.2.1994 έγγραφο της Γενικής Δ/νσης Εγγειοβ/λτικών Έργων και Γεωργικών Διαρθρώσεων/ Δ/νση Τεχνικών Μελετών και Κατασκευών, με το οποίο γνωστοποιείται ότι, το Υπουργείο Γεωργίας, μετά από την εξέταση όλων των στοιχείων, που επηρεάζουν την υλοποίηση ή μη της υπόψη λιμνοδεξαμενής, ιδιαίτερα δε αυτών που έχουν σχέση με τις αντιρρήσεις του ΥΠΠΟ και των Αρχαιολογικών Υπηρεσιών, κατέληξε στην απόφαση να μην εκτελεσθεί το έργο αυτό και να διαλυθεί η εγκατεστημένη εργολαβία.

6. Τον χρόνο που λήγει το 1ο Κοινοτικό Πλαίσιο Στήριξης, αποφασίζουμε:

Ανακαλούμε την με αρ. 2947/30.8.1991 (επανάληψη στο ορθό 30.8.1992) απόφαση Νομάρχη Εύβοιας με την οποία κηρύχθηκε η αναγκαστική απαλλοτρίωση των εκτάσεων για την κατασκευή Λιμνοδεξαμενής στην περιοχή Λιχάδας Ν. Ευβοίας.

Η απόφαση αυτή να δημοσιευθεί στην Εφημερίδα της Κυβερνήσεως.

Χαλκίδα, 11 Μαρτίου 1994

Ο Νομάρχης
ΘΥΜΙΟΣ ΣΩΚΟΣ

ΑΝΑΚΟΙΝΩΣΕΙΣ

Αριθ. Δ12α/φ.90/31888 (3)

Παρακατάθεση αποζημίωσης για ακίνητα που έχουν απαλλοτριωθεί με την απόφαση 1090538/6505/0010/23.10.1991 ΦΕΚ 832/14.11.1991 τ.Δ' των Υπουργών Οικονομικών και ΠΕ.ΧΩ.Δ.Ε. για την κατασκευή αντιπλημμυρικών έργων λεκάνης Βοιωτικού Κηφισσού, από χ.θ. 10 + 500 έως χ.θ. 17 +460.

Ο ΥΠΟΥΡΓΟΣ ΠΕΡΙΒΑΛΛΟΝΤΟΣ, ΧΩΡΟΤΑΞΙΑΣ ΚΑΙ ΔΗΜΟΣΙΩΝ ΕΡΓΩΝ

Έχοντας υπόψη:

1. Τις διατάξεις των άρθρων 7 και 8 του Ν. Δ/τος 797/1971 «για αναγκαστικές απαλλοτριώσεις» (ΦΕΚ 1/1.1.1971 τ.Α').

2. Τις διατάξεις του Π. Δ/τος 69/8.2.1988 «για τον οργανισμό της Γενικής Γραμματείας Δημοσίων Έργων» (Φ.Ε.Κ. 28/16.2.88 τ.Α').

3. Τον πίνακα παρακατάθεσης των αποζημιώσεων κατά ιδιοκτησία με ημερομηνία 7.2.1994 όπως έχει συνταχθεί σε εκτέλεση της απόφασης 4414/30.6.1993 του Εφετείου Αθηνών.

4. Την εξουσιοδοτική απόφαση του Υπουργού ΠΕ.-ΧΩ.Δ.Ε. Δ17α/01/79/24.8.89 ΦΕΚ 666/6.9.89 τ.Β' ειδοποιούμε:

Τα πρόσωπα που έχουν ή αξιώνουν εμπράγματα δικαιώματα στα ακίνητα που έχουν απαλλοτριωθεί με την απόφαση που αναφέρεται στο θέμα ότι, η αποζημίωση των εκτάσεων και των επικειμένων τους, όπως σημειώνονται στα σχετικά κτηματολόγια, έχει κατατεθεί στο Γραφείο Παρ/κών ΔΟΥ Λειβαδιάς με την έκδοση του γραμματίου παρακαταθήκης 23131/1.3.1994 συνολικού ποσού 92.600 δραχμών.

Η αποζημίωση έχει κατατεθεί υπέρ των φερομένων ως ιδιοκτητών κατά τις ενδείξεις των σχετικών κτηματολογίων σε συνδυασμό με τις ενδείξεις της καθοριστικής των αποζημιώσεων απόφασης και θα καταβληθεί στα πρόσωπα που θα αναγνωριστούν δικαιούχοι με απόφαση του Μονομελούς Πρωτοδικείου της περιφερείας των ακινήτων.

Η απόφαση αυτή να δημοσιευθεί στην Εφημερίδα της Κυβερνήσεως.

Αθήνα, 11 Μαρτίου 1994

Με εντολή Υπουργού
Η Τμηματάρχης
Π. ΑΘΑΝΑΣΑΚΟΠΟΥΛΟΥ

ΠΟΛΕΟΔΟΜΙΑ

ΑΠΟΦΑΣΕΙΣ

Αριθ. 627 (4)

Χαρακτηρισμός ως διατηρητέας της όψης του κτιρίου επί της οδού Σολομού 13 της Θεσ/νίκης, φερομένου ως ιδιοκτησία Εφραίμογλου Λαζάρου και καθορισμός ειδικών όρων και περιορισμών δόμησης.

Ο ΥΠΟΥΡΓΟΣ ΜΑΚΕΔΟΝΙΑΣ - ΘΡΑΚΗΣ

Έχοντας υπόψη:

1. Τις διατάξεις:

α) Του Ν. 1577/1985 (ΦΕΚ 210/Α') «Γενικός Οιδοκομικός Κανονισμός» και ειδικότερα των άρθρων 3 και 4 αυτού, όπως τροποποιήθηκε μεταγενέστερα (άρθρο 1 Ν. 1772/1988 - ΦΕΚ 91Α').

β) Των Π. Δ/των 358/1986 (ΦΕΚ 158 Α'), 92/1987 (ΦΕΚ 51Α') και 492/1988 (ΦΕΚ 224 Α'), για τις αρμοδιότητες και τον οργανισμό του Υπουργείου Βόρειας Ελλάδας, αντίστοιχα.

2. Την απόφαση Υ 704/19.8.1988 (ΦΕΚ 575 Β') του Πρωθυπουργού, για τη μετονομασία του Υπουργείου Βόρειας Ελλάδας σε Υπουργείο Μακεδονίας - Θράκης.

3. Την από 1.6.993 αιτιολογική έκθεση της Διεύθυνσης Πολιτισμού του Υπουργείου Μακεδονίας - Θράκης.

4. Την από 1.2.1994 ένσταση - πρόταση του ενδιαφερομένου την οποία και αποδεχόμενα, αποφασίζουμε:

1. Χαρακτηρίζουμε ως διατηρητέα την όψη τυ κτιρίου της οδού Σολομού αριθμ. 53 της Θεσ/νίκης, φερόμενο ως ιδιοκτησίας Εφραίμογλου Λαζάρου, όπως φαίνεται στο τοπογραφικό διάγραμμα με κλίμακα 1:200, που θεωρήθηκε από τη Δ/νση Πολιτισμού του ΥΜΑΘ και που σε σμίκρυνση αντίτυπό του δημοσιεύεται με την απόφαση αυτή, γιατί αποτελεί μαζί με τα άλλα πανομοιότυπα όμορα και παρόδια κτίρια της οδού Σολωμού και της περιοχής ενιαίο σύνολο και χαρακτηρίζει το ιστορικό της αγοράς της περικαύστου ζώνης της πόλης.

2. Στο χαρακτηριζόμενο ως διατηρητέο κτίριο απαγορεύεται κάθε αφαίρεση, αλλοίωση ή καταστροφή των επί μέρους αρχιτεκτονικών και διακοσμητικών στοιχείων του.

3. Επιτρέπεται η επισκευή, ο εκσυγχρονισμός των εγκαταστάσεων, η στατική ενίσχυση και η εσωτερική διαρρύθμιση του κτιρίου, εφ' όσον δεν αλλοιώνεται ο γενικός αρχιτεκτονικός χαρακτήρας του.

4. Απαγορεύεται η τοποθέτηση κάθε είδους επιγραφών και διαφημίσεων σε οποιαδήποτε θέση του κτιρίου. Επιτρέπεται μόνο η τοποθέτηση επιγραφών μικρών διαστάσεων στην Ελληνική γλώσσα, που να πληροφορούν για τη χρήση των χώρων του κτιρίου.

5. Για οποιαδήποτε παρέμβαση στο εσωτερικό και εξωτερικό του διατηρητέου κτιρίου, όπως και για την τοποθέτηση επιγραφών απαιτείται η έγκριση της Επιτροπής Πολεοδομικού και Αρχιτεκτονικού Ελέγχου (ΕΠΑΕ).

Κατά της αποφάσεως αυτής μπορεί να ασκηθεί το ένδικο μέσο της αιτήσεως ακυρώσεως ενώπιον του Συμβουλίου της Επικρατείας, εντός προθεσμίας εξήντα (60) ημερών, αρχομένης από της επομένης της δημοσιεύσεώς της στην Εφημερίδα, σύμφωνα με τις διατάξεις του άρθρου 46 του Ν.Δ. 170/1973 (ΦΕΚ 229 Α'), όπως αυτό αντικαταστάθηκε από το άρθρο 28 του Ν. 702/1977 (ΦΕΚ 268 Α').

6. Κάλυψη δαπάνης: Από τις διατάξεις αυτής της απόφασης δεν προκαλείται δαπάνη σε βάρος του κρατικού προϋπολογισμού ή του προϋπολογισμού του Δήμου Θεσσαλονίκης.

7. Η ισχύς της απόφασης αυτής αρχίζει από τη δημοσίευσή της στην Εφημερίδα της Κυβερνήσεως.

Η απόφαση αυτή να δημοσιευθεί στην Εφημερίδα της Κυβερνήσεως.

Θεσ/νίκη 23 Φεβρουαρίου 1994

Ο ΥΠΟΥΡΓΟΣ

ΚΩΝΣΤΑΝΤΙΝΟΣ ΤΡΙΑΡΙΔΗΣ

Κ.Φ.Χ

40° 45 -0 45'

Οδοιπορικό

Καραβάν Σαράι

Ιουστινιανού

Κλεισούρας

Χαλκέων

Αλκαζάρ

Εγνατία

Βενιζέλου

Χαλκέων

Αριστοτέλους

Ερμού

Εγνατία

Συντεταγμένες

	X	Ψ
Α	– 2.182.59	– 12.713.63
Β	– 2.179.28	– 12.719.89
Γ	– 2 174.49	– 12 708.87
Δ	– 2 177.80	– 12 706.61
α	– 2 185.89	– 12 711.38
β	– 2 181.10	– 12 704.36
γ	– 2 171.19	– 12 711.12
δ	– 2 175.98	– 12 718.14
ε	– 2 166.65	– 12 714.04
ζ	– 2 156.98	– 12 700.06
η	– 2 169.38	– 12 691.61
θ	– 2 179.04	– 12 705.59

Πολυόροφη οικοδομή

Πολυόροφη οικοδομή ④

Πολυόροφη οικοδομή ⑤

Ε = 255.00 μ²

Πολυόροφη οικοδομή ⑥

15.00

17.00

17.00

15.00

58

οδός Χαλκέων

Ε = 34.00 μ²

34.00 μ²

8.50

4.00

4.20

οδός Σολωμού Ασφαλτοστρωμένη

Κράσπεδο

Κράσπεδο

3.40

6.00

ΣΤΟΑ

ΣΤΟΑ

Αριθ. 4526/74/94 (5)

Τροποποίηση ρυμοτομικού σχεδίου Γαλατσίου στα Ο.Τ. 101, 109/ τομέας 98, για έγκριση επέκτασης της οδού Πελοπονήσου από Λαμπρινής μέχρι Τραλλέων με πεζόδρομο.

Ο ΝΟΜΑΡΧΗΣ ΑΘΗΝΩΝ

Έχοντας υπόψη:

1. Τις διατάξεις του Ν. Δ/τος της 17ης Ιουλίου 1923 όπως μεταγενέστερα τροποποιήθηκαν και συμπληρώθηκαν και ειδικότερα τα άρθρα 3 και 70.

2. Τις διατάξεις του Α.Ν. 314/1968 (ΦΕΚ 47Α΄) όπως τροποποιήθηκαν και συμπληρώθηκαν με το υπ' αριθμ. 1018/71 Ν. Δ/γμα (ΦΕΚ 220Α΄) και με την παρ. 3 του άρθρου 34 του Ν. 1577/85 (ΦΕΚ 210 Α΄).

3. Τις διατάξεις του υπ' αριθμ. 183/1986 Π. Δ/τος (ΦΕΚ 70Α΄) και ειδικότερα το άρθρο 1 παρ. 1 (εδάφιο α).

4. Την υπ' αριθμ. 61/63 της συνεδρίασης στις 26.3.1993 απόφαση του Δημοτικού Συμβουλίου Δήμου Γαλατσίου.

5. Την υπ' αριθμ. 1. της 5ης συνεδρίασης στι 13.2.1994 γνωμοδότηση του Συμβουλίου Χωροταξίας, Οικισμού και Περιβάλλοντος, Νομαρχίας Αθηνών, αποφασίζουμε:

1. Την τροποποίηση του Ρ.Σ. Γαλατσίου, για επέκταση της οδού Πελοπονήσου με πεζόδρομο, από Λαμπρινής μέχρι Τράλλεων, στο Ο.Τ. 101, 109/τομέα 98 (πρώην Ο.Τ. 150), όπως φαίνεται στο τοπογραφικό διάγραμμα 1:500 που συνοδεύει την παρούσα απόφαση και δημοσιεύεται μαζί της.

2. Η ισχύς αυτής της απόφασης αρχίζει από την ημερομηνία δημοσιευσής της στην Εφημερίδα της Κυβερνήσεως.


3. Από τις διατάξεις της παρούσας απόφασης, δεν προκαλείται δαπάνη σε βάρος του προϋπολογισμού του Δήμου.

Η απόφαση αυτή να δημοσιευθεί στην Εφημερίδα της Κυβερνήσεως.

Αθήνα, 11 Μαρτίου 1994

Ο Νομάρχης

Δ. ΚΑΤΡΙΒΑΝΟΣ

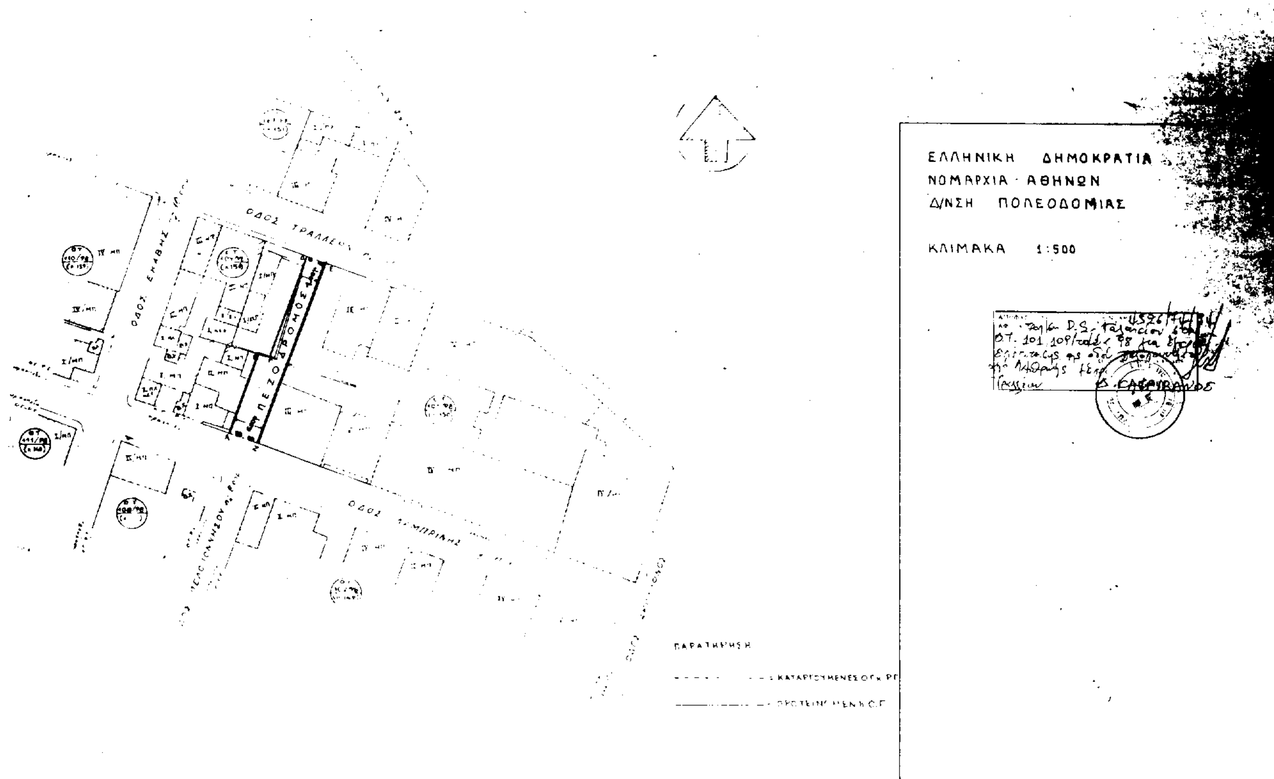

Αριθ. 2516/50/2.2.94 (6)

Τροποποίηση του εγκεκριμένου ρυμοτομικού σχεδίου του Δήμου Γαλατσίου στα Ο.Τ. 99, 98, 98α και 97 του τομέα 97 της περιοχής «Γκράβα».

Ο ΝΟΜΑΡΧΗΣ ΑΘΗΝΩΝ

Έχοντας υπόψη:

1. Τις διατάξεις του Ν. Δ/τος της 17ης Ιουλίου 1923 όπως μεταγενέστερα τροποποιήθηκαν και συμπληρώθηκαν και ειδικότερα τα άρθρα 3 και 70.

2. Τις διατάξεις του Α.Ν. 314/1968 (ΦΕΚ 47Α') όπως τροποποιήθηκαν και συμπληρώθηκαν με το υπ' αριθμ. 1018/71 Ν. Δ/γμα (ΦΕΚ 220Α') και με την παρ. 3 του άρθρου 34 του Ν. 1577/85 (ΦΕΚ 210 Α').

3. Τις διατάξεις του υπ' αριθμ. 183/1986 Π. Δ/τος (ΦΕΚ 70Α') και ειδικότερα το άρθρο 1 παρ. 1 (εδάφιο α).

4. Τις υπ' αριθμ. 82/1990 και 185/1991 αποφάσεις του Δημοτικού Συμβουλίου του Δήμου Γαλατσίου.

5. Την υπ' αριθμ. 13. της 3ης συνεδρίασης στι 28.1.1994 γνωμοδότηση του Συμβουλίου Χωροταξίας, Οικισμού και Περιβάλλοντος, Νομαρχίας Αθηνών, αποφασίζουμε: .

1. Την τροποποίηση του εγκεκριμένου Ρ.Σ. Γαλατσίου στα Ο.Τ. 99-98, 98α-97 του τομέα 97 ως εξής:

1. Δημιουργία πεζοδρόμου στην προέκταση της οδού Σπον.

2. Χαρακτηρισμό σε πεζόδρομο της οδού μεταξύ των Ο.Τ. 98α και 99.

3. Τερματισμό της οδού Σκιάθου στην ήδηυπάρχουσα παιδική χαρά.

4. Αλλαγή χρήσης του χώρου ΑΒΓΔΑ' Α από κοινόχρηστο πράσινο σε χώρο για ανέγερση σχολικού κτιρίου με όρους δόμησης Σ.Δ. 1,00, κάλυψη 0,50 και μέγιστο ύψος 8,50 μ. όπως φαίνεται στο τοπογραφικό διάγραμμα κλίμακας 1:500 που συνοδεύει την παρούσα απόφαση και δημοσιεύεται μαζί της.


ΙΙ. Η ισχύς αυτής της απόφασης αρχίζει από την ημερομηνία δημοσίευσής της στην Εφημερίδα της Κυβερνήσεως.

ΙΙΙ. Από τις διατάξεις της παρούσας απόφασης, δεν προκαλείται δαπάνη σε βάρος του προϋπολογισμού του Δήμου Γαλατσίου.

Η απόφαση αυτή να δημοσιευθεί στην Εφημερίδα της Κυβερνήσεως.

Αθήνα, 11 Μαρτίου 1994

Ο Νομάρχης
Δ. ΚΑΤΡΙΒΑΝΟΣ

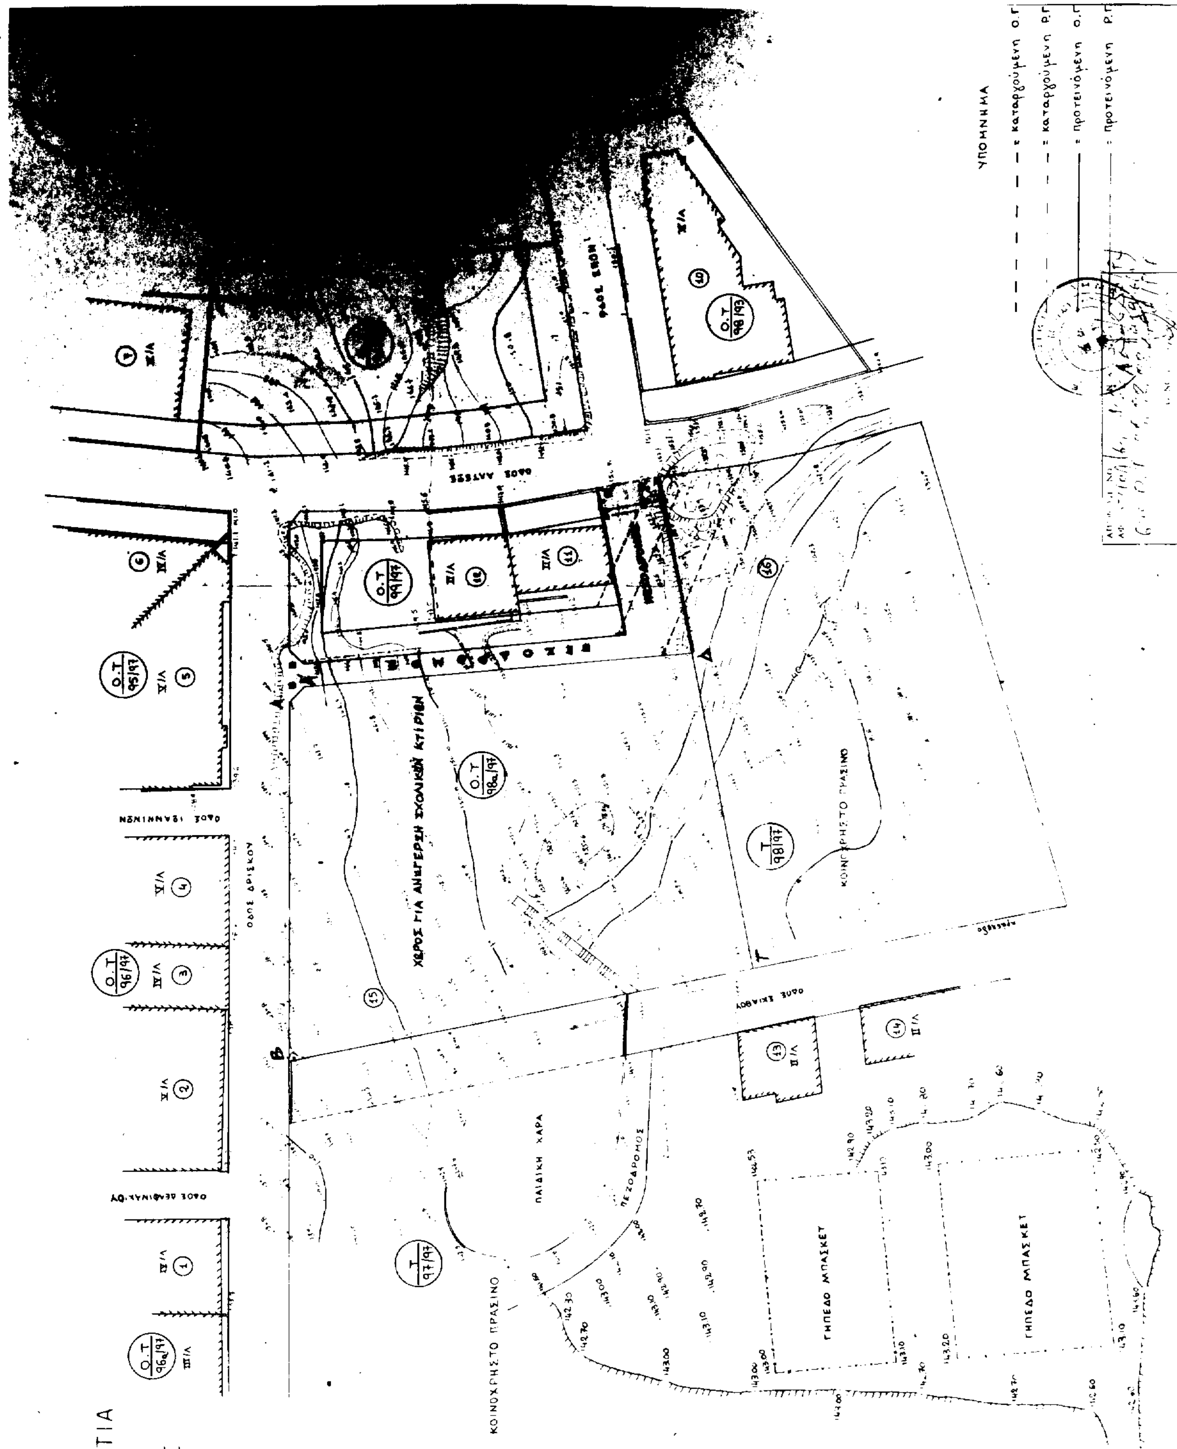

ΕΛΛΗΝΙΚΗ ΔΗΜΟΚΡΑΤΙΑ
ΝΟΜΑΡΧΙΑ ΑΘΗΝΩΝ
Δ/ΝΣΗ ΠΟΛΕΟΔΟΜΙΑΣ

ΚΛΙΜΑΚΑ 1:500

ΔΙΟΡΘΩΣΕΙΣ ΣΦΑΛΜΑΤΩΝ

(7)

Στο ΦΕΚ 1525/Δ/24.12.93 στο οποίο δημοσιεύθηκε το από 3.12.93 Π.Δ. «Έγκριση πραγματοποίησης μεταφοράς συντελεστή δόμησης σε ακίνητο που βρίσκεται εντός του ρυμοτομικού σχεδίου του Δήμου Βούλας (Ν. Αττικής)» στο άρθρο 1 παράγρ. 2 και τον 6ο στίχο διορθώνεται το εσφαλμένο «...120.11 τ.μ. του βαρυνομένου ακινήτου...» στο ορθό «...120.11 τ.μ. που αντιστοιχεί σε 69,183 τ.μ. του βαρυνομένου ακινήτου...».

(Από το Υπουργείο ΠΕΧΩΔΕ)

(8)

Στο ΦΕΚ 951/Δ/21.9.92 στο οποίο δημοσιεύθηκε το από 28.5.92 Π.Δ. «Έγκριση πραγματοποίησης μεταφοράς συντελεστή δόμησης σε ακίνητο που βρίσκεται εντός του ρυμοτομικού σχεδίου Μελισσίων (Ν. Αττικής)» στο άρθρο 2 διορθώνεται το εσφαλμένο «...σε αντικατάσταση του 2872/1991 τίτλου..» στο ορθό «...σε αντικατάσταση του 2879/1991 τίτλου ...» κ.λπ.

(Από το ΥΠΕΧΩΔΕ)

(9)

Στην 28431/981/93/94 απόφαση του Νομάρχη Ανατ. Αττικής που δημοσιεύτηκε στο ΦΕΚ 218/8.3.1994 (τ.Δ') και αφορά την τροποποίηση του ρυμοτομικού σχεδίου Αχαρνών, περιοχή «ΝΕΑΠΟΛΗ» στα Ο.Τ. Γ 1238 και Ο.Τ. Γ 1237, επιφέρονται οι πιο κάτω διορθώσεις:

Από τα λανθασμένα «164/93», «16.11.1993), «766/94», «Ο.Τ. Γ 1236», «Κ/Ο.Τ. Γ 1236» στα σωστά: «184/93», «18.11.1993), «788/94», «Ο.Τ. Γ 1238», «Κ/Ο.Τ. Γ 1238» αντίστοιχα.

(Από το Εθνικό Τυπογραφείο)

ΑΠΟ ΤΟ ΕΘΝΙΚΟ ΤΥΠΟΓΡΑΦΕΙΟ